


CONOCER, INVESTIGAR,
INTERPRETAR,
SALVAGUARDAR,
RESTAURAR, REHABILITAR,
CONSERVAR, RECUPERAR,
PONER EN VALOR,
PROMOCIONAR,
INTERVENIR...



Bibliobús adquirido por la Diputación en 2007
ADPP Archivo digital

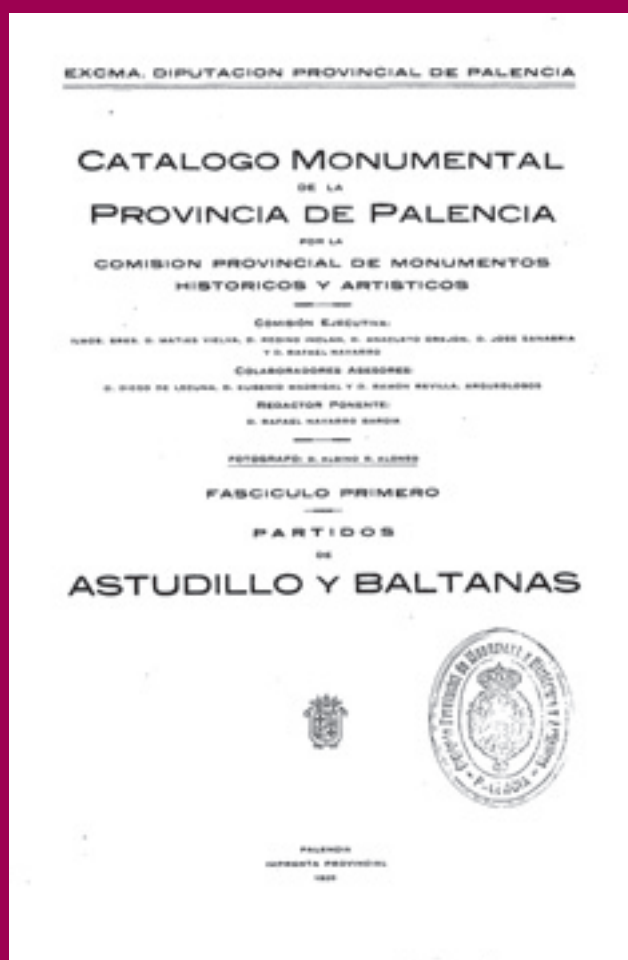

Navarro García, Rafael; Ramón Revilla Vielva. *Catálogo Monumental de la Provincia de Palencia*. Alonso, Albino R. (Illa) [encuadernado a la Comisión Provincial de Monumentos Históricos y Artísticos]. - 1ª ed. - Palencia : Diputación Provincial, 1930-1946
4 v. : lám. ; 25 cm
Fasc. 1. Partidos de Astudillo y Baltanás. 1930. X, 91 p., Cl. p. de lám.




Navarro García, Rafael; Ramón Revilla Vielva. *Catálogo Monumental de la Provincia de Palencia*. [Recurso electrónico]. Alonso, Albino R. (Illa). - Ed. Dig. - Palencia : Institución "Tello Téllez de Meneses", Diputación de Palencia, [2009].
1 disco (CD-ROM) ; 12 cm
Contiene: 1ª ed.: Fasc. 1. Partidos de Astudillo y Baltanás. 1930. -- Fasc. 2. Partidos de Camión de los Condes y Frechilla. 1932. -- Fasc. 3. Partidos de Cervera del Río Pisuerga y Saldaña. -- 1939. -- fasc. 4. Partido Judicial de Palencia. 1946. 2ª ed.: Fasc. 1: Partidos de Astudillo y Baltanás. 1951. -- Fasc. 2. Partidos de Camión de los Condes y Frechilla. 1948.




Página web de la Biblioteca "Tello Téllez de Meneses" de la Diputación y de consulta online de su Catálogo de la Biblioteca.




1933, Septiembre, 2. El Día de Palencia "El anhelo de saber: Un remanso de placidez". Noticia sobre la Biblioteca Pública en la Diputación de Palencia (actualmente Biblioteca "Tello Téllez de Meneses", especializada en Bibliografía Palentina) ADPP (BTM)

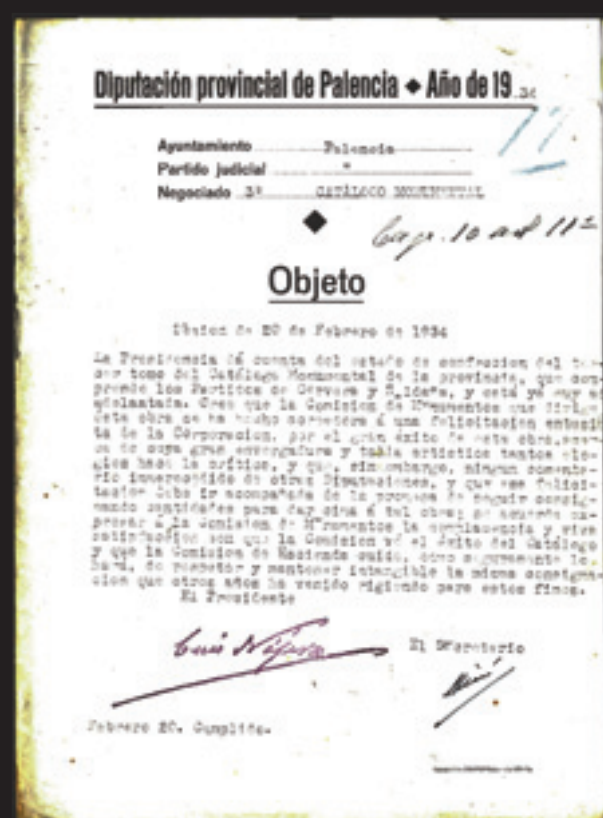

1934
Acuerdo para felicitar a la Comisión de Monumentos por el éxito del Catálogo Monumental, con la promesa de que la Comisión de Hacienda mantendrá la consignación asignada hasta concluir la obra.
ADPP C-786/17

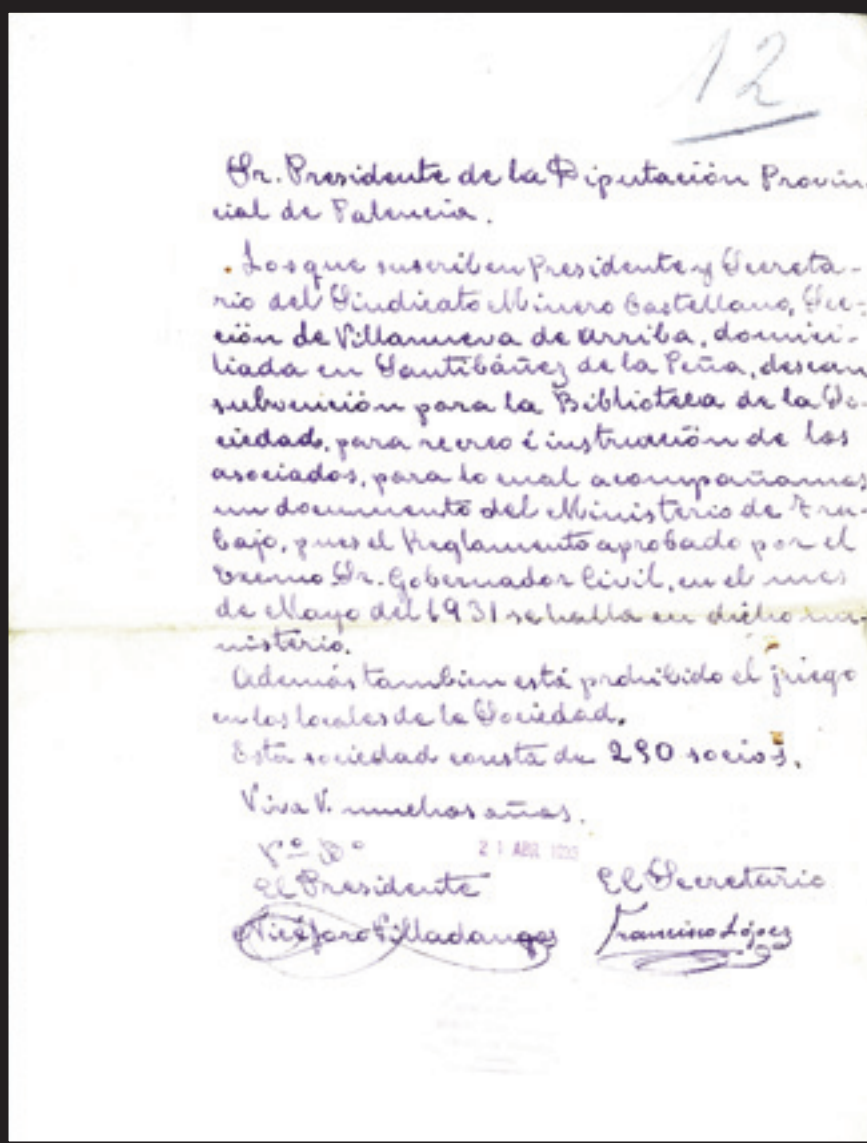

1932-1933
Expediente de comarcalización y adjudicación de subvenciones a Bibliotecas de la capital y provincia, conforme al presupuesto consignado de 3.500 pesetas
- Salenid del Sindicato Mincro Castellano de Villanueva de Arriba, con domicilio en Santibáñez de la Peña para la Biblioteca. 1933
ADPP C-790/40

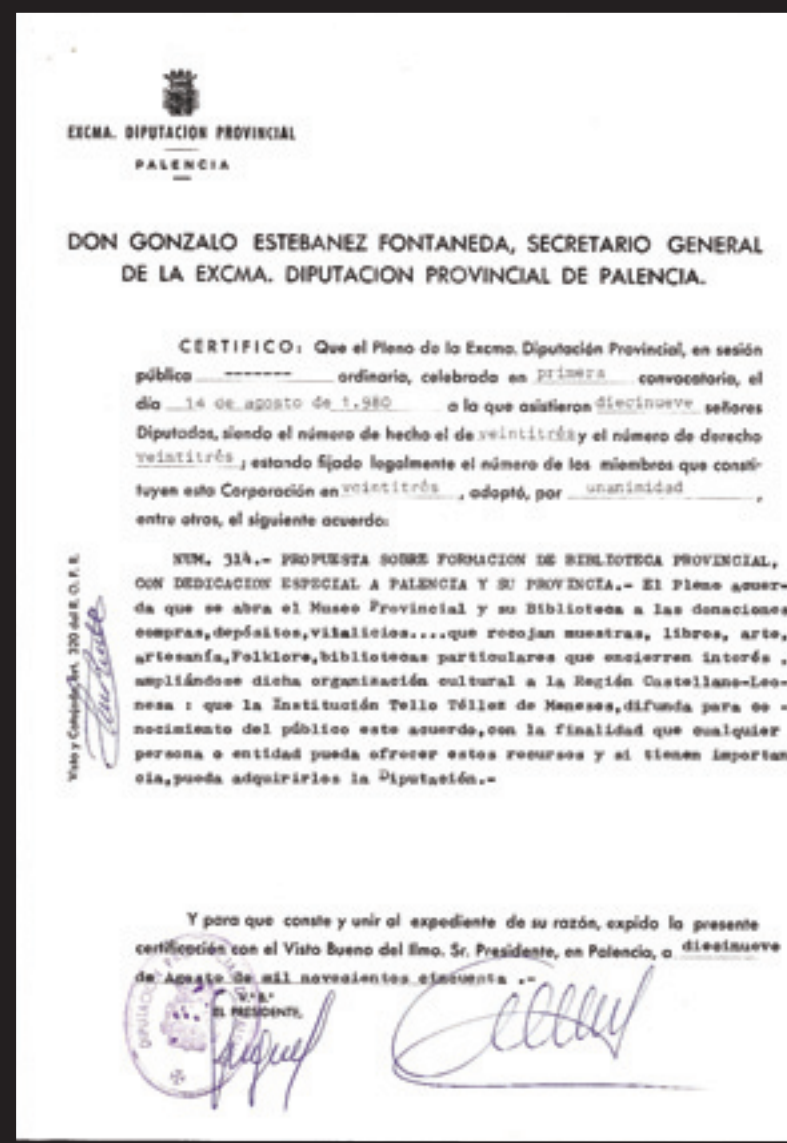

1980, Agosto, 14
Acuerdo de Piero sobre la creación de la Biblioteca Provincial especializada en Palencia y su provincia
ADPP C-4344






Publicaciones de la ITTM.
Edición digital
ADPP (BTM)



La Institución "Tello Téllez de Meneses" (ITTM) es un Centro de Estudios Palentinos que desde su origen ha estado patrocinado por la Diputación. Se constituyó en 1949, adoptando el nombre del célebre obispo palentino que a principios del S. XIII transformó unas escuelas catedrales en Estudio General, considerada la primera Universidad española.

Integrada por Académicos de reconocido prestigio especializados en diferentes campos de la cultura, su finalidad es "realizar y difundir estudios preferentemente relacionados con la provincia de Palencia". De especial relevancia es su enorme labor editorial, en la que destaca la Revista "Publicaciones de la ITTM".


Medalla de los Académicos de la ITTM con el escudo del Obispo Tello Téllez de Meneses
ADPP Archivo fotográfico

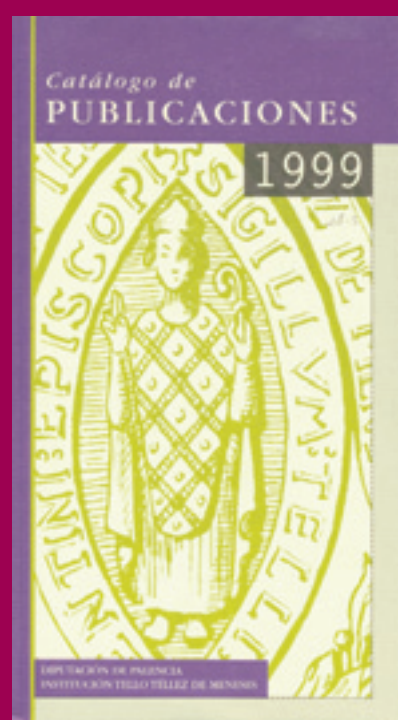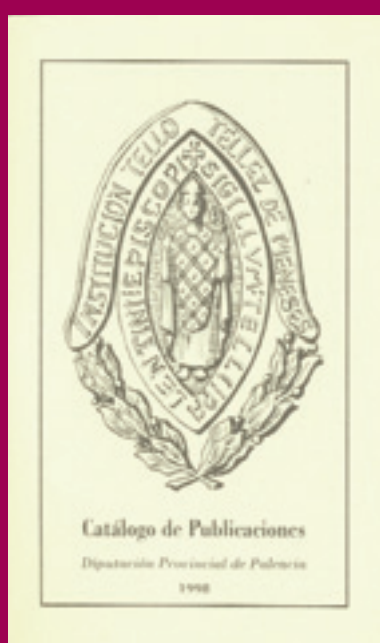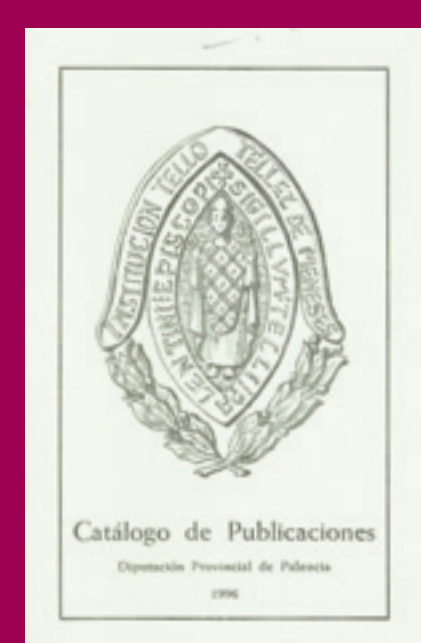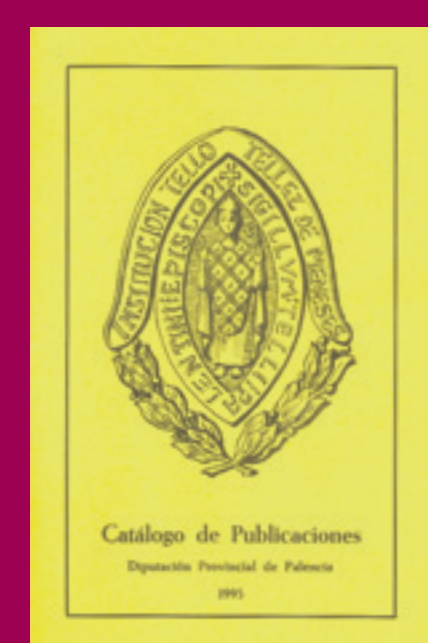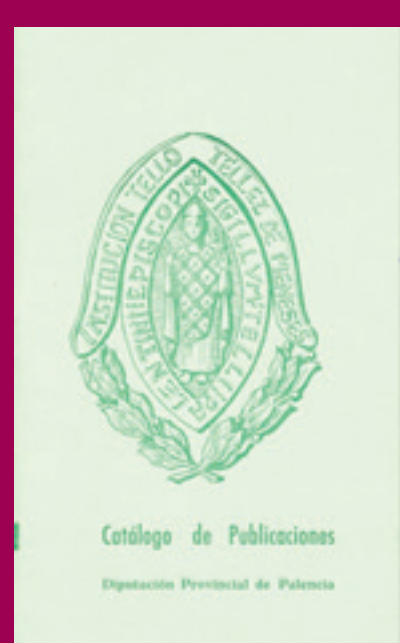

CULTURA

TURISMO

Arte, Arqueología, Documentos, Becas y Premios

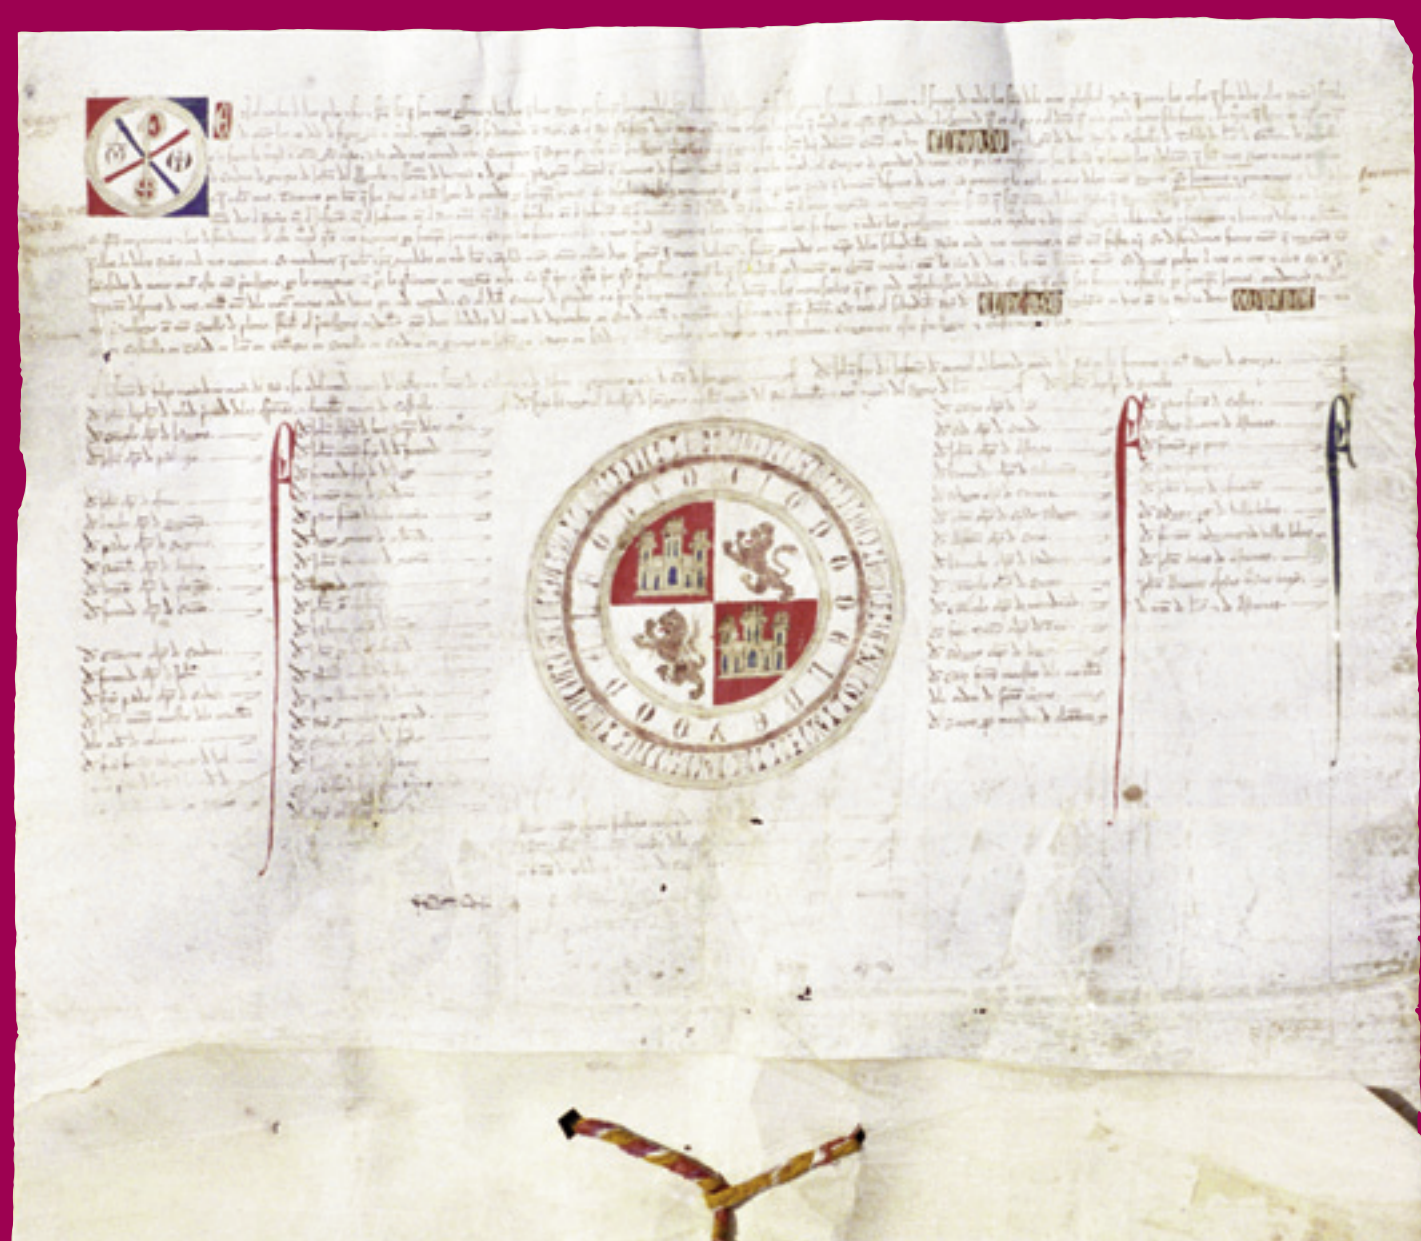

1326, Diciembre, 5, Valladolid
Privilegio rodado de Alfonso XI acogiendo a la villa de Paredes de Nava bajo el señorío del rey y confirmando sus fueros y franquicias
Pergamino. Tres cintas y rueda con el signo real de Castilla y León (465x60) x 350 mm. Sello de plomo pendiente con hilos de seda en tres colores.
AM Paredes de Nava
1993-1995 Programa de Organización de Archivos Municipales. Diputación Provincial de Palencia-Junta de Castilla y León




CASADO DEL ALISAL, José (1831. Villada, Palencia - 1896. Madrid)
Los últimos momentos de Fernando IV, el Emplazado (Boceto)
Óleo sobre lienzo
1859-1860
Colección Diputación Provincial de Palencia
La pintura definitiva se expuso en la Exposición Universal de Barcelona




Medalla de Oro al mérito a las Bellas Artes concedida a la Diputación Provincial de Palencia en 1981.

El Ministerio de Cultura le concede a aquellas personas o Instituciones que hayan destacado en el campo de la creación artística y cultural o hayan prestado notorios servicios en el fomento, desarrollo o difusión del arte y la cultura o en la conservación del patrimonio artístico.

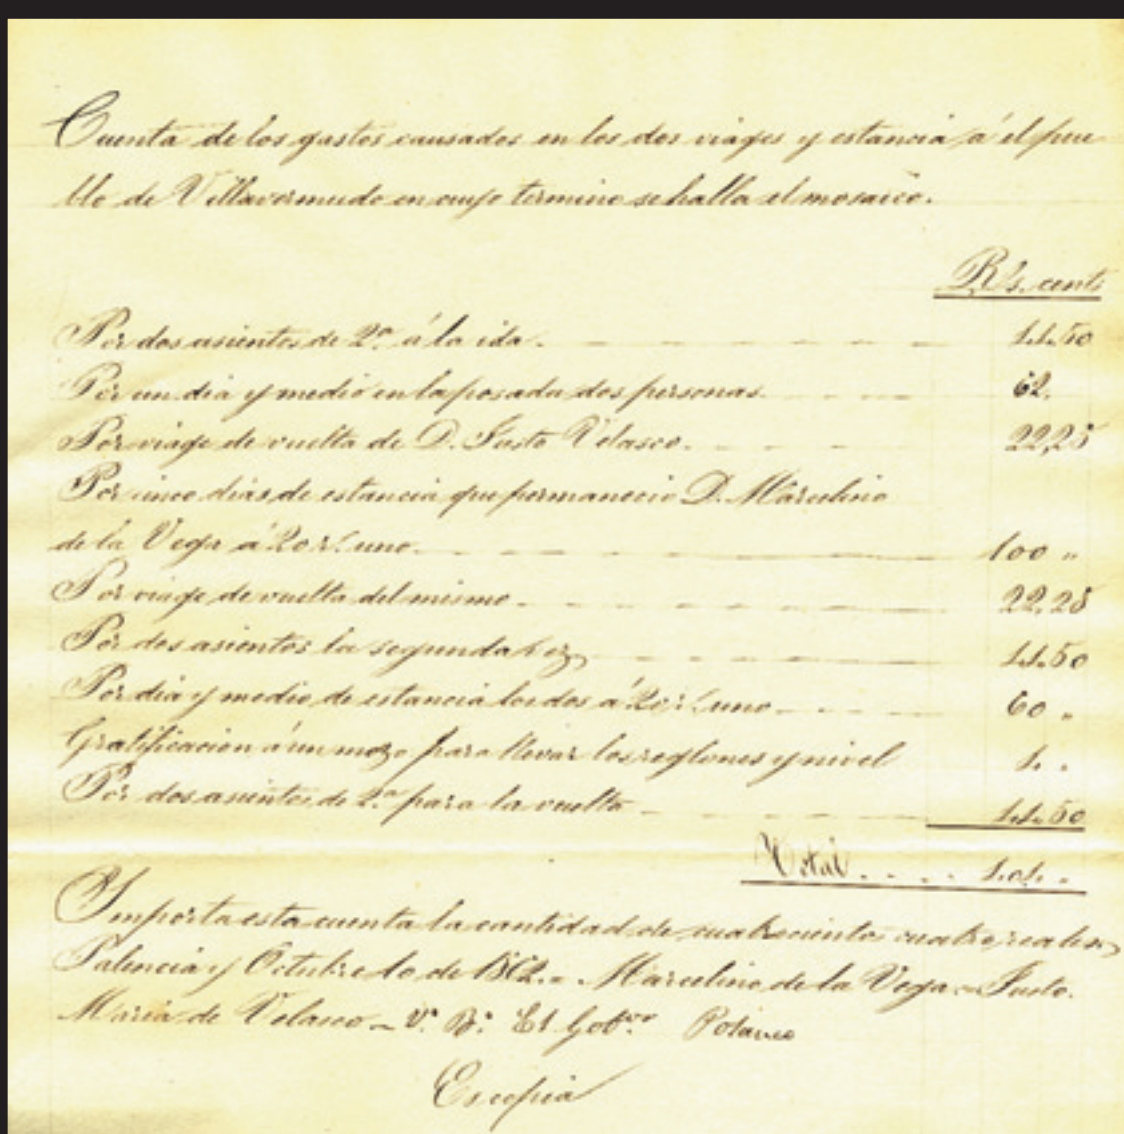

1862, Octubre, 10
Cuenta de Gastos ocasionados por el viaje de Marcelino de la Vega, Arquitecto, y Justo María de Velasco, Profesor de dibujo, a Villabermedo para estudio del descubrimiento de mosaicos romanos
ADPP C-64/3

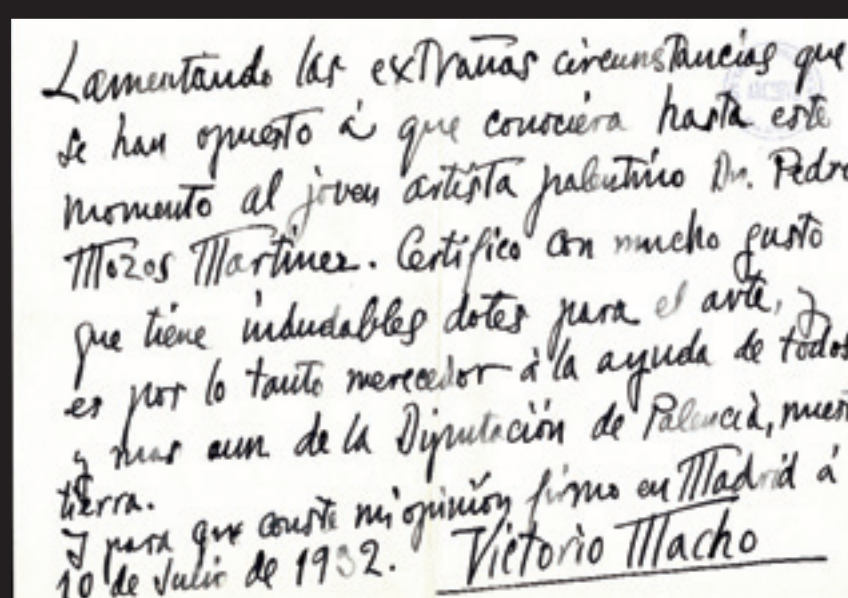

1933
Expediente sobre ayuda al pintor Pedro Mozo para estudios en Madrid.
- Carta de recomendación autógrafa de Vitorio Macho de 10 de Julio de 1932.
ADPP C-790/85



1929-1931
Expediente sobre la participación de la Diputación de Palencia en la Exposición Universal de Barcelona de 1929
- El Presidente de la Diputación de Palencia informa al Presidente de la Diputación de Barcelona sobre el material enviado para su instalación.
ADPP C-782/8

Entre las piezas remitidas se citan obras del pintor palentino José Casado del Alisal, entre las que está el boceto "El Emplazado". (Imagen de la pintura en el panel superior); algunas de las obras citadas se destruyeron en el incendio del Palacio Provincial en Diciembre de 1866

Villa romana de La Olmeda. Pedrosa de la Vega (Palencia)






Abanca de Campos Día 19 de Agosto 20:00 h. Órgano de San Sebastián FRANCIS CHAPLET	Castromocho Día 20 de Agosto 20:00 h. Órgano de San Esteban FRANCIS CHAPLET	Cantayo Día 21 de Agosto 20:00 h. Órgano de San Juan EDUARDO BELLOTTI
Amusco Día 22 de Agosto 20:00 h. Órgano de San Mateo ROBERTO FRESCO	Senca de la Torre Día 23 de Agosto 20:00 h. Órgano de San Mateo FERNANDO SWIECH	Cámara de Campos Día 24 de Agosto 20:00 h. Órgano de San Mateo JOSÉ PALARES
Autillo de Campos Día 25 de Agosto 20:00 h. Órgano de San Mateo DAVID LARGO	Espeja de Villagorreal Día 26 de Agosto 20:00 h. Órgano de San Mateo JOSÉ LUIS KRCHICHKA	Torreormojón Día 27 de Agosto 20:00 h. Órgano de San Mateo ANA AGUIARDO Y DAMEN COLOMBI
Quadrilla de Rosisco Día 28 de Agosto 20:00 h. Órgano de San Mateo BRUNO FORST	Fredilla Día 29 de Agosto 20:00 h. Órgano de San Mateo F. R. HUBBART	Willamediana Día 30 de Agosto 20:00 h. Órgano de San Mateo MONTESERAT TORRENT
Capillas Día 31 de Agosto 20:00 h. Órgano de San Mateo DAMEN COLOMBI	Frómista Día 1 de Septiembre 20:00 h. Órgano de San Mateo SARDA BOURIES	Willanamel Día 2 de Septiembre 20:00 h. Órgano de San Mateo J. I. PALACIOS, F. ARMIÑO, L. MOORE
Carrión de los Condes Día 3 de Septiembre 20:00 h. Órgano de San Mateo LUDWIG LOHMANN	Fuente de Santa Día 4 de Septiembre 20:00 h. Órgano de San Mateo ANA AGUIARDO Y EMILIO MORENO	Derechos de Santa Día 5 de Septiembre 20:00 h. Órgano de San Mateo ÓRGANO VIEJUNE, TORRES, VICENCIELLO BARROCO, FLAUTA DE PICO Y MEZZOSOPRANO
Alfonso XI y Catalina de Aragón Día 6 de Septiembre 20:00 h. Órgano de San Mateo FRAY JOSEPI DE ECHENARRIA	Órgano y Soriano Día 7 de Septiembre 20:00 h. Órgano de San Mateo J. I. PALACIOS & L. MARTIN	

Órgano Ibérico

2012
Festival de Órgano Provincia de Palencia
ADPP (Archivo digital)



2010
Taller de restauración de obras de arte.
Convenio con el Obispado de Palencia.
Financiación Plan Plurianual de Convergencia
Interior de los Presupuestos Generales de la
Comunidad de Castilla y León.
- Detalle de limpieza de la pintura de
Santiago Apóstol de la parroquia de
Quintanadiez de la Vega s. XVII
ADPP (Archivo fotográfico)

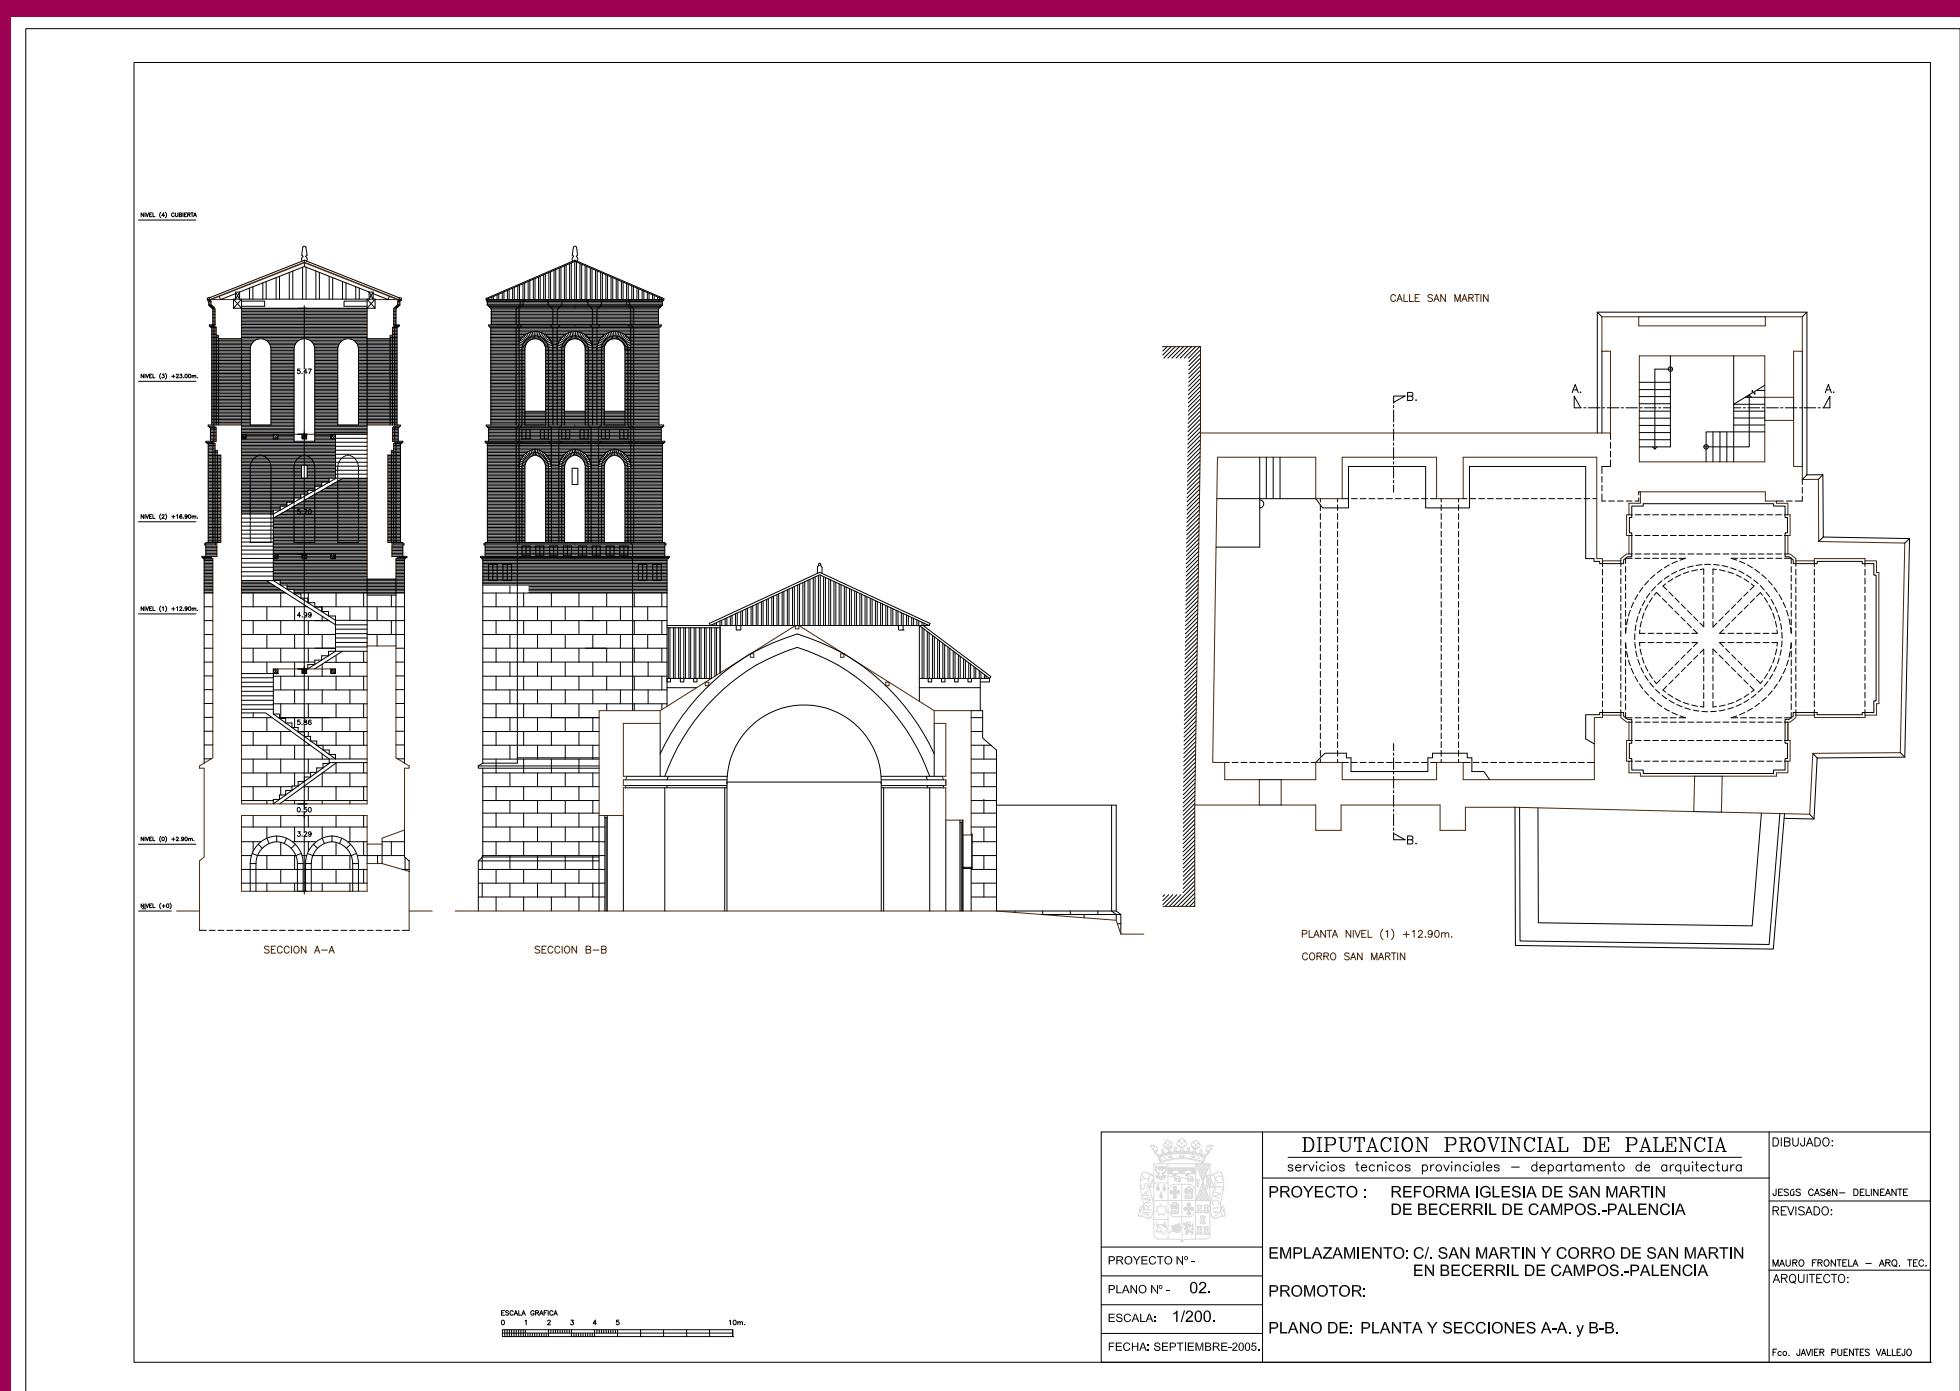

DIPUTACIÓN PROVINCIAL DE PALENCIA servicios técnicos provinciales - departamento de arquitectura		PROYECTO: REFORMA IGLESIA DE SAN MARTIN DE BECERRIL DE CAMPOS-PALENCIA	PROYECTISTA: LUIS GARCÍA DELMONTÉ
PROYECTO: EMPLAZAMIENTO C/ SAN MARTIN Y CORRO DE SAN MARTIN EN BECERRIL DE CAMPOS-PALENCIA	PROMOTOR: ANTONIO MARTÍN - ARQ. SOC. ARQUITECTA	ESCALA: 1/200.	FECHA: SEPTIEMBRE 2004.
PLANO DE: PLANTA Y SECCIONES A-A, Y B-B.		DIBUJADO: LUIS GARCÍA DELMONTÉ REVISADO: ANTONIO MARTÍN - ARQ. SOC. ARQUITECTA FOLIO: ANEX PUNTO 10.000	


2005
Proyecto de reforma de la Iglesia de San Martín de Becerril de Campos
- Planos de planta y secciones
Arquitecto: Javier Fuentes Vallejo
ADPP (Archivo digital)



1929-1930
Expediente de concesión de una subvención de 1000 pts. a la Coral Filarmónica Palentina y de 50 pts para el homenaje a su Director, Antonio Guzmán de Rics, y coralistas
ADPP C-782/57



1980
X Premio "Palencia" para obras de Teatro organizado por el Ayuntamiento y la Diputación.
- Programa de la I Semana de Teatro que incorpora el fallo del Premio
ADPP C-14167/3

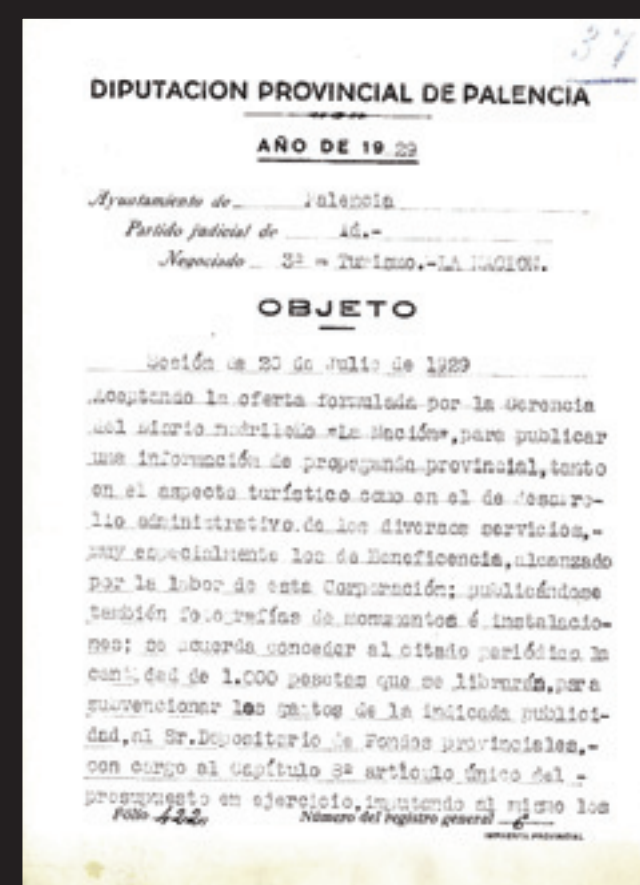

1929
Concesión de una subvención de 1000 pts. al diario madrileño "La Nación" para publicar información turística provincial.
ADPP C-782/37

1990
Celebración del VI Día de la Provincia en Ampudia
- Actuación del Grupo de paloteo y Danza de Ampudia
ADPP (Archivo fotográfico)



1934
Expediente de suministro de proyector cinematográfico de la casa "Grandini" con destino al Centro Politécnico San Isidro y al Manicomio de Hombres de la Diputación.
- Logotipo de la casa "Grandini"
ADPP C-786/61

MÁQUINAS DE PROYECCIÓN Y EQUIPOS SONOROS

BARCELONA:
Ronda Universidad, 31
Tel. 14130 - Apart. 487
Telegramas: LUXOPHONE

MADRID:
Avenida Pi y Margall, 9
Tel. 11719 - Apart. 4012
Telegramas: LUXOPHONE

1914
Entrada con motivo de la inauguración del pantano de Camporredondo
Fotógrafo Luis R. Alonso
ADPP (Archivo fotográfico. Copia digitalizada. AHPP)






1970 ca.
Pablo Payo "El Mesomero" en el Mesón de Villavieja de Sirga (propiedad de la Diputación) ADPP (Archivo fotográfico)



2003
Expediente de concurso para contratar la consultoría y asistencia para el estudio, diseño de contenidos, desarrollo y aplicación de una Web para la Montaña Palentina y su Plan de Dinamización Turística - Cd de presentación ADPP C-8131/8132



Portal de Turismo de la Diputación de Palencia
Página web

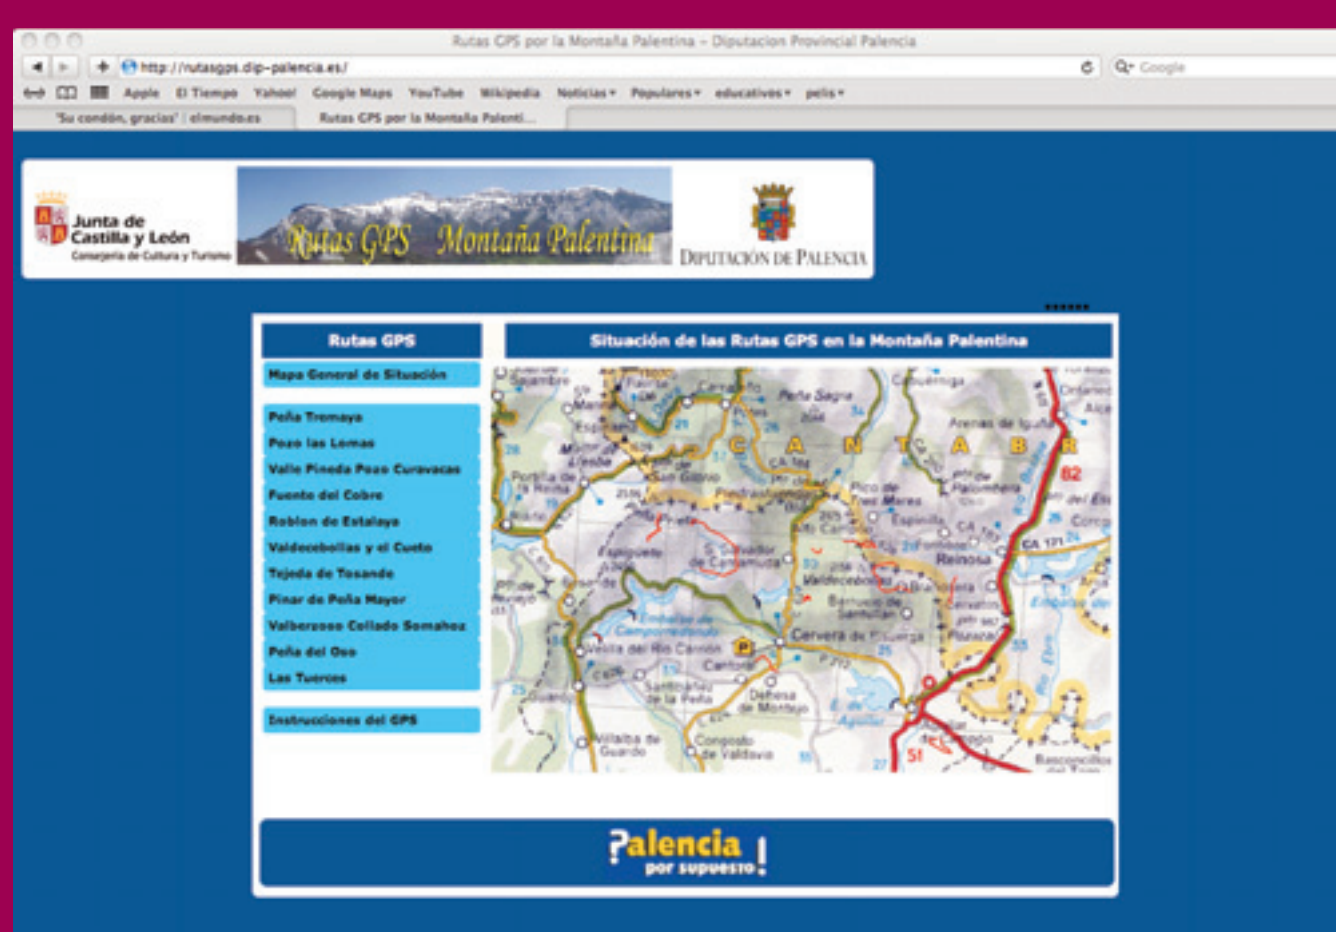


Rutas GPS de la Montaña Palentina
Página web



1988
Proyecto de restauración de soportales en Ampudia - Plano alzado soportal Calle Comederos nº-36. Arquitecto: José Luis Herrero Marcos ADPP P1/V

2009
Anteproyecto de ampliación de recorrido visitable Cueva de los Franceses en Revilla de Pomar - Plano Estado de reforma. Planta General Arquitectos: José Antonio González Delgado Hermógenes Miguel Hontiyuelo Emilio Zapatero Moral ADPP (Archivo digital)

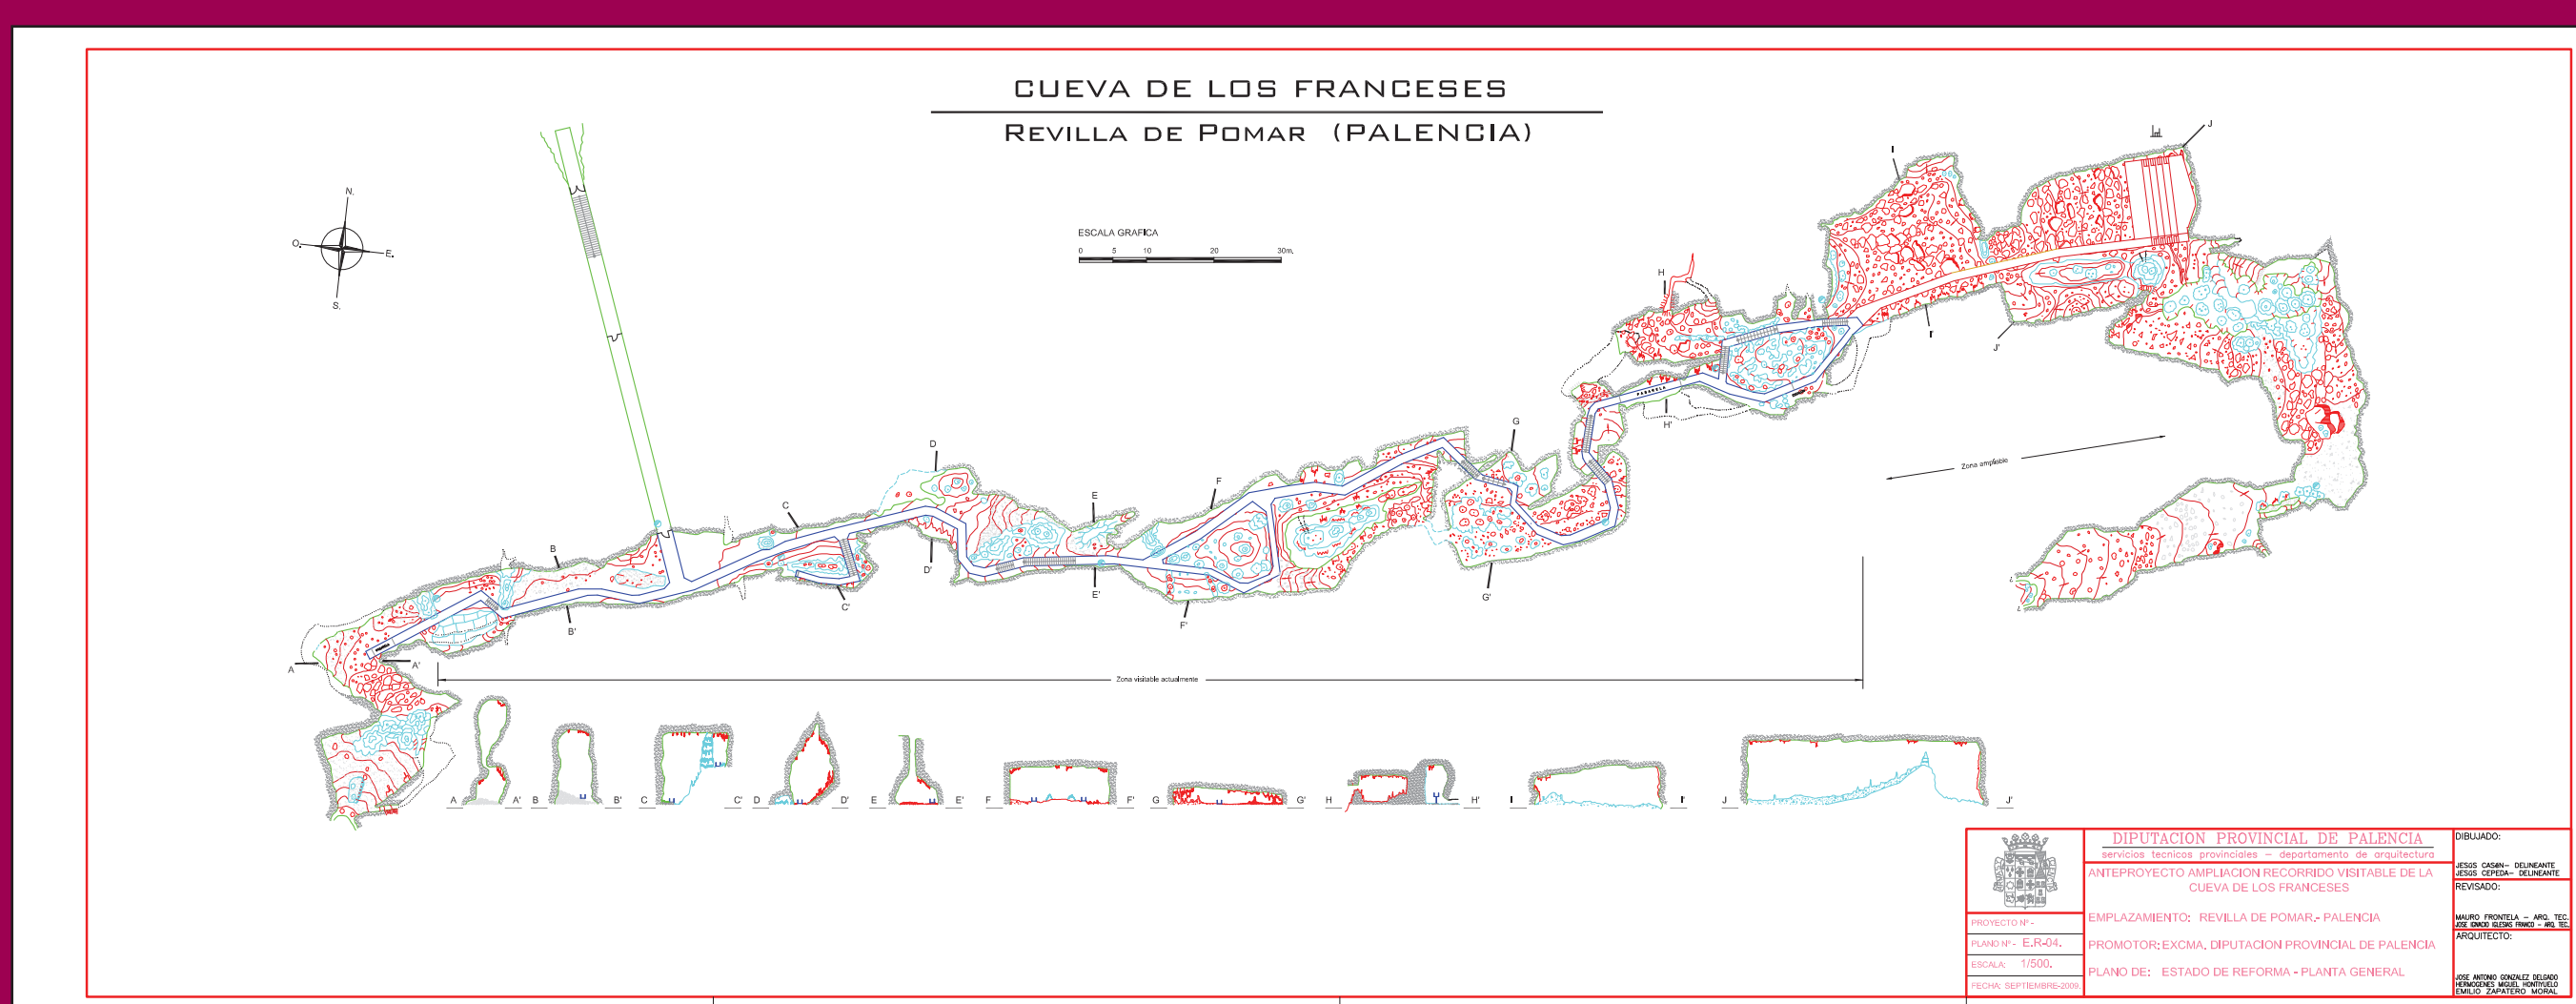

Esclusa del Canal de Castilla en Calahorra de Ribas
Página web Palencia turismo

... DIFUNDIR,
GESTIONAR,
PROMOVER EMPLEO Y
SERVICIOS, HABITAR,
USAR, INVERTIR,
RENTABILIZAR,
ENTRETENER,
DIVERTIR...