


OBRAS

Urbanismo, Infraestructuras, Edificios, Pavimentaciones,

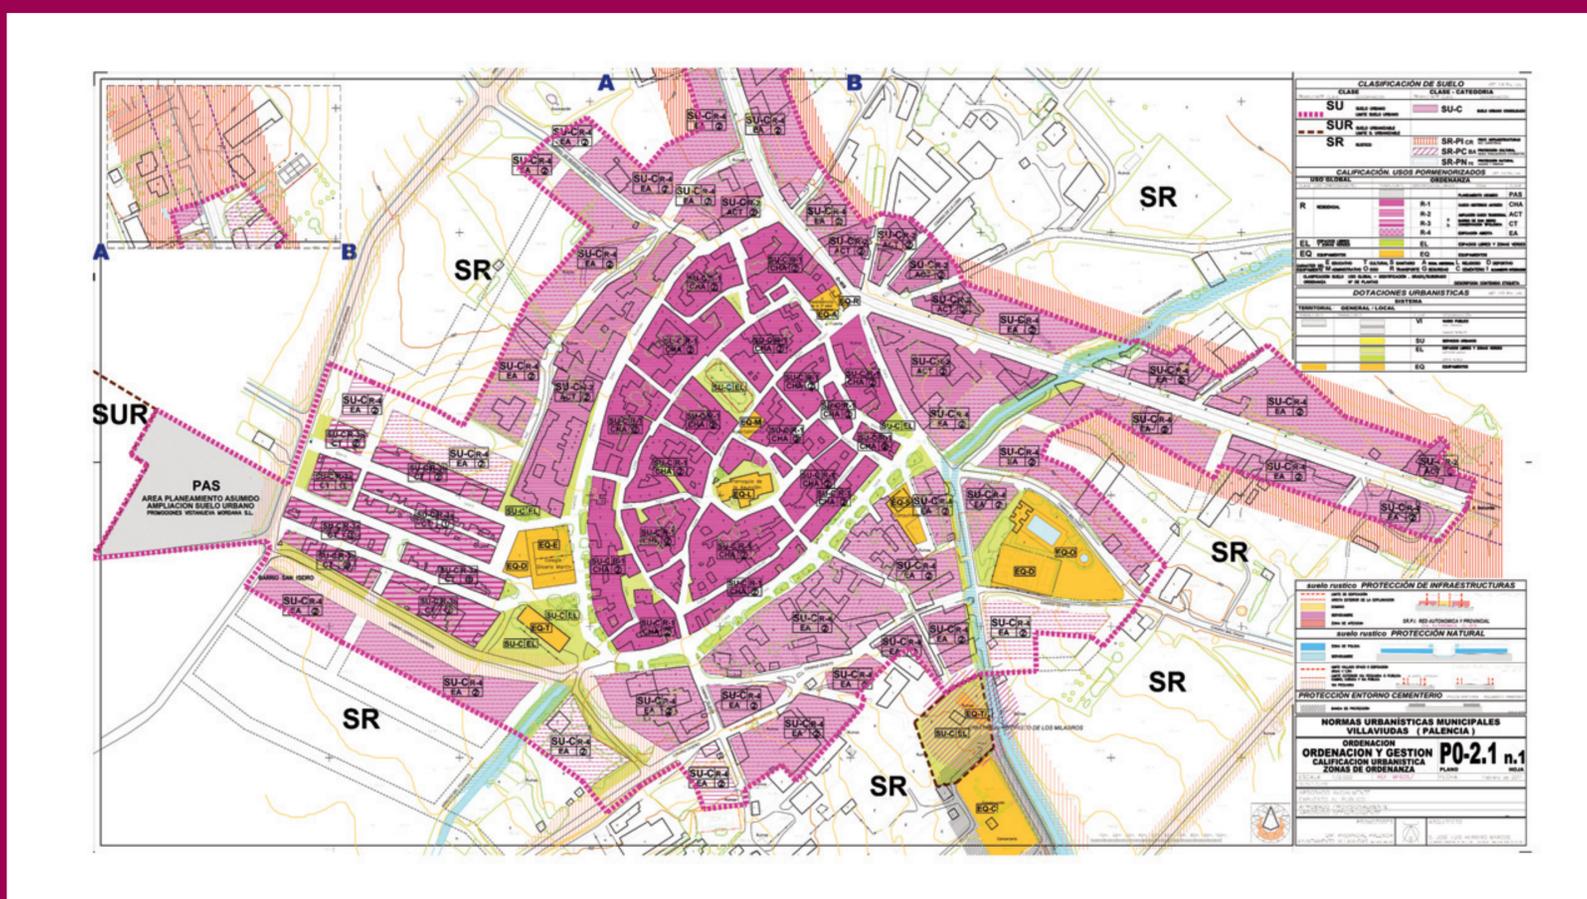

2011
Normas urbanísticas Municipales de Villaviejas
- Plano casco urbano
Arquitectos: José Luis Herrero Marcos
Financiación: Plan Provincial de Urbanismo 2010 de la Diputación de Palencia
ADPPP Archivo digital

This table provides a detailed summary of public works investments. It is organized into columns for 'CONCEPTOS' (Concepts), 'MAYOR Y MENOR' (Greater and Lesser), and 'TOTAL' (Total). The rows list various types of public works, such as 'Obras nuevas y de reparación' (New and repair works), 'Obras de conservación' (Conservation works), and 'Obras de saneamiento' (Sanitation works). The table includes numerical data for each category, representing the amounts invested.

1893, Octubre, 24
Resumen de las cantidades invertidas por la Diputación en la ejecución de obras públicas.
Publicado en:
Palencia (Provincia). Diputación Provincial. Memoria presentada a la Diputación Provincial de Palencia por su Comisión Permanente en el primer período semestral de 1893 a 1894. - Palencia: [s.n.], 1893 [Imprenta de la Casa de Expositos y Hospicio Provincial].
ADPPP (BTTM)

This document is an official record from the Diputación Provincial de Palencia, dated 1914-1916. It details a legal proceeding (recurso de alzada) filed by don Primitivo Pastor against the Ayuntamiento de Palencia. The document is written in Spanish and includes the names of the parties involved and the nature of the dispute, which concerns urban planning matters.

1914-1916
Expediente relativo al recurso de alzada interpuesto por don Primitivo Pastor, párroco de Santa Marina, contra el acuerdo del Ayuntamiento de Palencia por el que se aprueba definitivamente el proyecto de alineación para urbanizar los terrenos inmediatos a la Plaza (Iglesia de León), informado por la Comisión Provincial.
ADPPP C-1058

This is a formal notary deed (Escritura) for the construction of a Provincial Palace. It is signed by Don Manuel García de los Ríos, President of the Provincial Commission of Palencia, and Don Juan Pérez Domínguez, Notary of Palencia. The document outlines the terms of the contract for the construction of the building.


1907
Expediente de contratación de las obras del Palacio Provincial
- Escritura de contrato con Candido García Germán por importe de 530.825,97 pesetas.
ADPPP C-1702/3

1999
Pavimentación de calle en Cozuelos de Ojeda
ADPPP (Archivo fotográfico)




OBRAS

Saneamiento, Abastecimiento de Aguas,

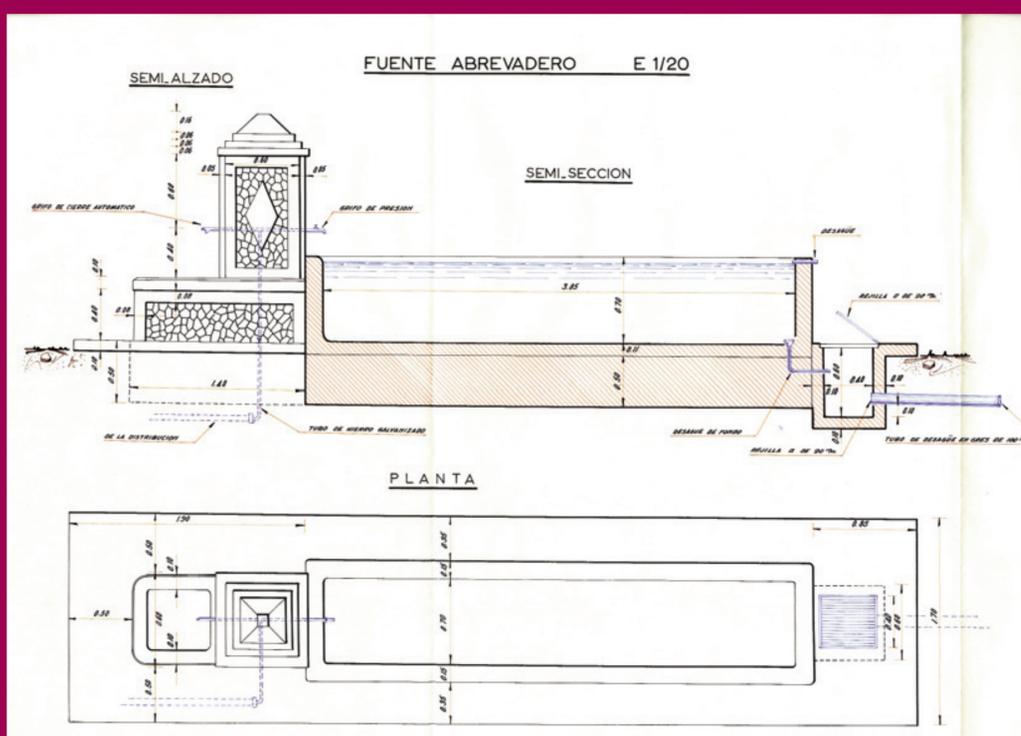

1959
 Proyecto de conducción de agua potable
 para abastecimiento en Valberzoso
 - Plano de Obras de Fábrica: Fuente
 Abrevedero
 Ingeniero: Vicente Almodóvar Rodríguez
 ADPP C-1454

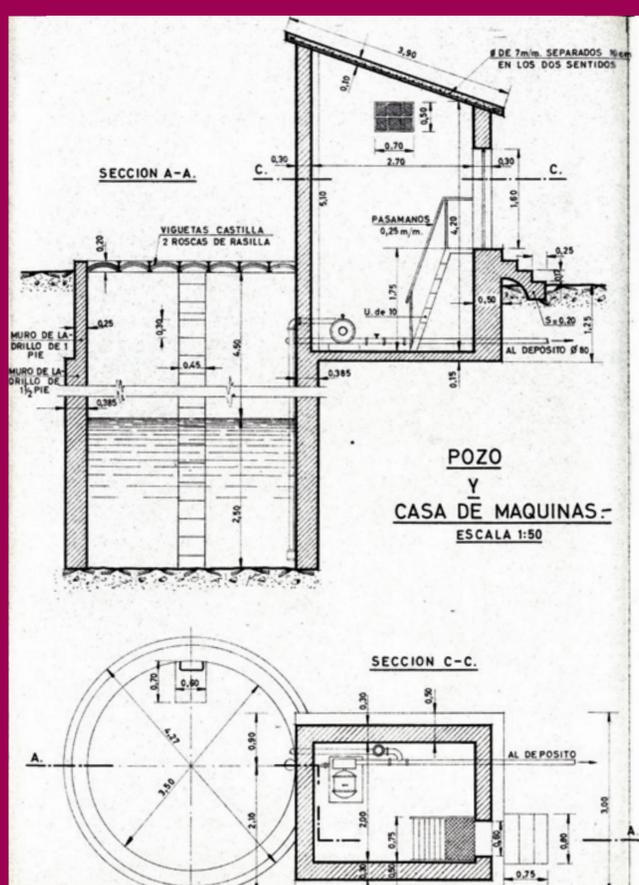


1968
 Proyecto de elevación de agua potable para
 abastecimiento en Alba de Cerrato
 - Plano de Obras de fábrica: Pozo y Casa de
 máquinas - Depósito elevado
 Arquitecto Provincial: Antonio Font de Bedoya
 ADPP C-1423/1

DEPOSITO ELEVADO-

ESCALA 1:100

ALZADO-

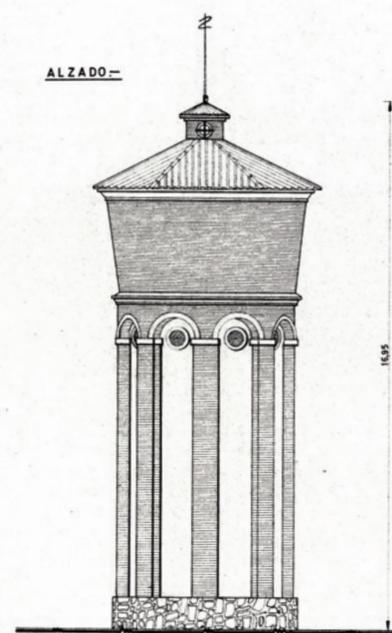


1999
 Depuradora en Villamuriel de Cerrato
 ADPP (Archivo fotográfico)



OBRAS

Construcciones Civiles, Edificaciones,

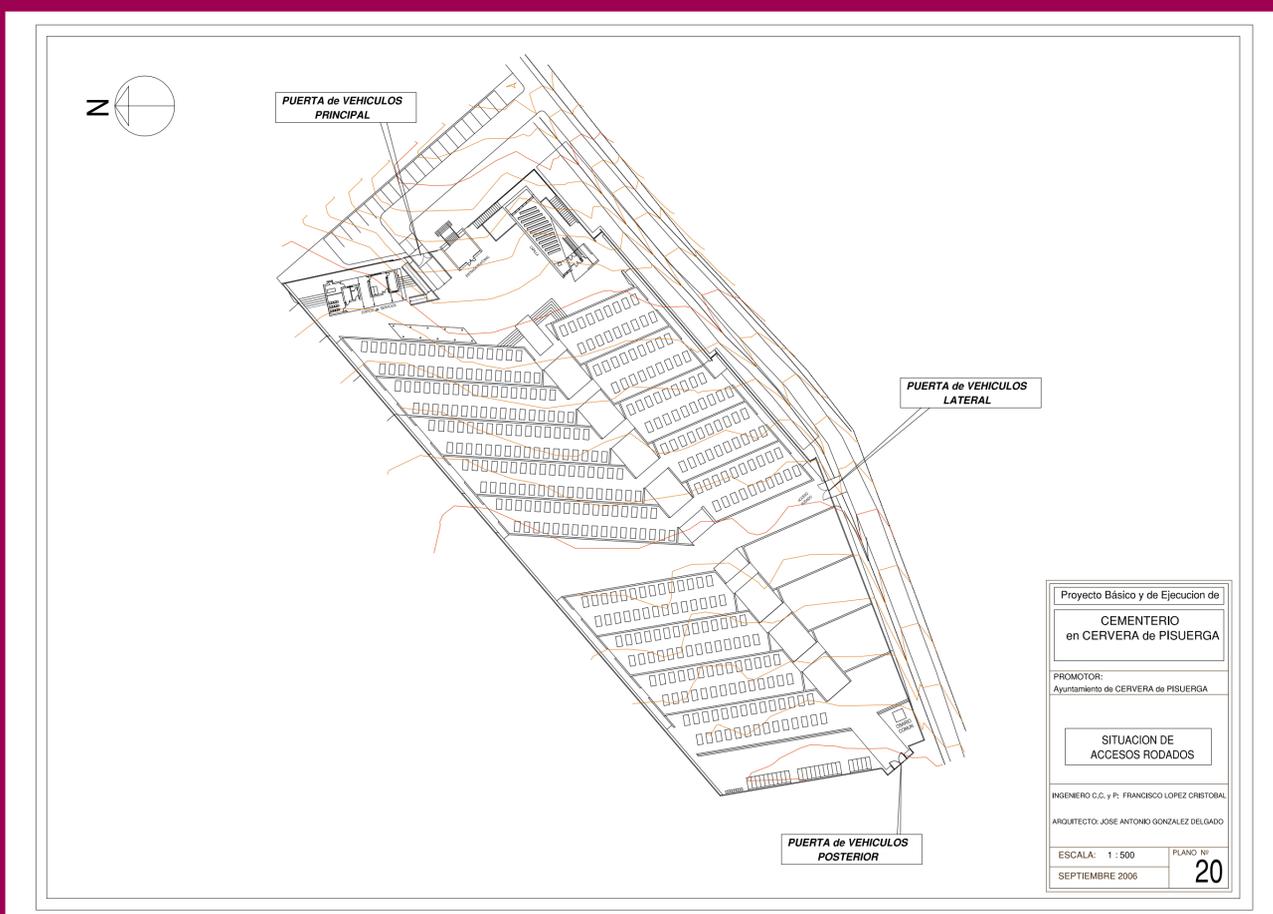

2006
Proyecto de Cementerio en Cervera de Pisuerga
- Plano situación accesos
Ingeniero: Francisco López Cismal
Arquitecto: José A. González Delgado
ADPP Archivo digital




2010
Proyecto de rehabilitación del Cine Amor en Aguilar de Campo
- Plano de alzado
Arquitectos: José A. González Delgado
J. Hermógenes Miguel Hontiyuelo
ADPP Archivo digital




1995
Proyecto reparación de Casa Consistorial en Santibáñez de La Peña
Servicios Técnico de la Diputación. Departamento de Arquitectura
Arquitecto técnico: Mauro Frontela Quintano
Plan Provincial 5/95 Cuenca Minera
ADPP PIV

OBRAS


Saneamiento, Alumbrado, Electrificaciones,...

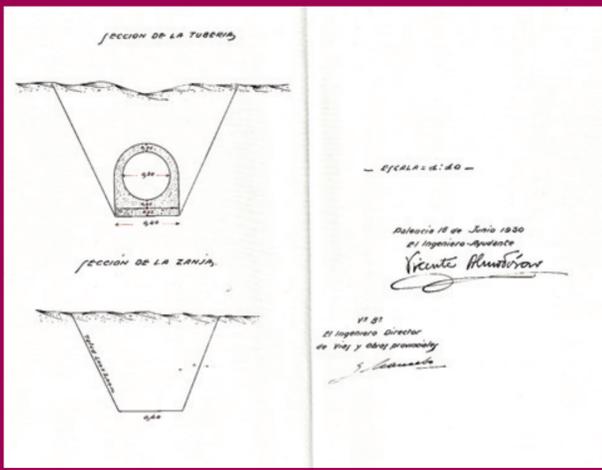

1930
Proyecto de carretera de tercer orden de Calabazanos a Esguevillas en el Km. 13,644 en Covio de la Torre.
- Plano de Obras de fábrica: Sección de Tuberías. Sección de Zanjas.
Ingeniero Director de Vías y Obras Provinciales: Teófilo Manco de la Guerra
Ingeniero-Ayudante: Vicente Almodovar
ADPP C-3103/11

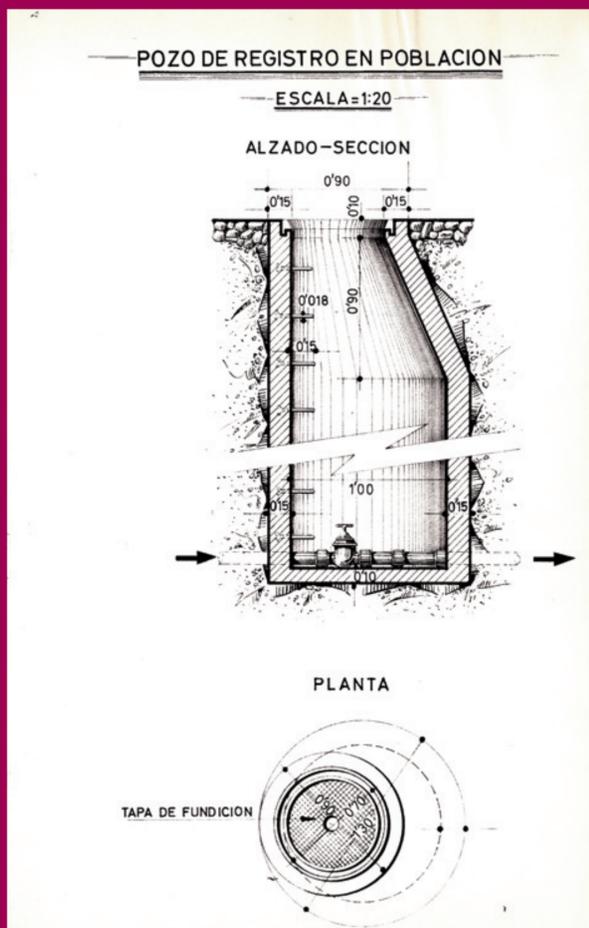

1968
Proyecto de distribución de agua y saneamiento de Polentinos.
- Plano de obras de fábrica: Pozo de Registro y tapa de fundición.
Confederación Hidrográfica del Duero
Ingeniero: Luis Finat Calvo
ADPP C-1561/1

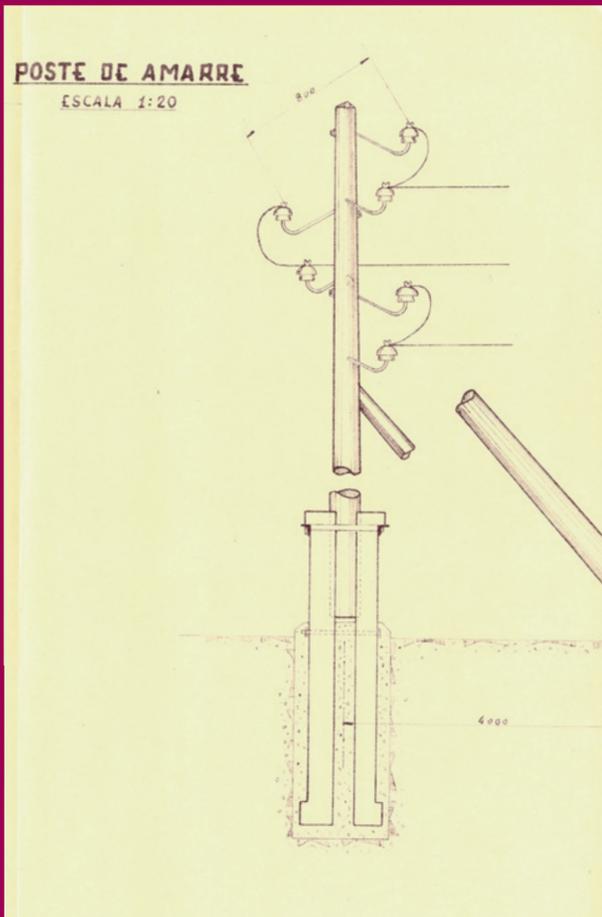

1959
Proyecto de Electrificación rural de Becerril del Carpio, Ventas de Becerril, Olleros, Lomilla, Valoria de Aguilar, Corvio, Villavega de Aguilar, Nestar, Porquera de los Infantes, Cabria, Quintanilla de las Torres, Canduela, Villanueva de Henares y Quintanas de Hormiguera.
- Plano de tipos de postes y detalles.
Técnico Industrial: Fernando Chapresto
ADPP C-1423/2

Núm. 8.

DIPUTACION PROVINCIAL DE PALENCIA.

AÑO DE 1883.


ESTADO que demuestra las certificaciones expedidas desde Abril anterior hasta la fecha, por el Director facultativo de obras provinciales y Arquitecto provincial, á favor de los contratistas por las obras que estos han ejecutado.

NOMBRES DE LOS CONTRATISTAS.	CLASES DE OBRAS Y NOMBRES DE LAS MISMAS.	IMPORTANCIA LAS CERTIFICACIONES DE LOS MESES DE										SUMAS.			
		Abril.		Mayo.		Junio.		Julio.		Agosto.					
		Puntos.	Cts.	Puntos.	Cts.	Puntos.	Cts.	Puntos.	Cts.	Puntos.	Cts.				
D. Manuel Fernandez.	Construccion del puente de Villorico.			3000	23	5403	79							5903	03
Cito Melero Guerra.	Trazo 8.º de la carretera provincial del Puente de D. Gasco á Villala.	2205	26	7005	09	15576	41					0014	03	30291	61
Torbio Gatón Bojo.	Trazo 7.º de la id. id.	1720	20	3020	79	3436	03					4927	23	13373	35
Nicasio Morjo.	Segunda parte del trazo 8.º de la carretera de Manzanera á Lagartos.	4386	41	2827	61	8920	75					0239	26	21304	33
Gregorio Salera.	Secciones 3.ª y 4.ª para el ensanche de la casa Material.			3327	03									3327	03
Hern. Hern.	Seccion 6.ª de id. id.			1028	20									1028	20
Amalio Martinez.	Doble enjia lateral derecha de las obras de ensanche de la casa Material.	10070										22513		41983	
TOTALES GENERALES.														115661	56

Palencia 20 de Octubre de 1883.
El Secretario,
Demingo Diaz Campa.

1883, Octubre, 20
Relación de certificaciones expedidas por el Director facultativo y Arquitecto provincial a favor de los contratistas por las obras ejecutadas Publicado en:
PALENCIA. Diputación Provincial. Memoria presentada a la Diputación Provincial de Palencia (por su Comisión Permanente) en el primer período semestral de 1883-1884. Palencia: [s.n.], 1883 (Establecimiento Tipográfico de Santiago Perilla)
ADPP (BTM)

1956
Proyecto de cruces de línea eléctrica San Andrés de la Regla-Herrera de Pisuerga a 220 Kv, con carreteras de la Diputación de Palencia.
- Plano de poste de cruce.
Saltos del SII S.A.
ADPP C-1711/2

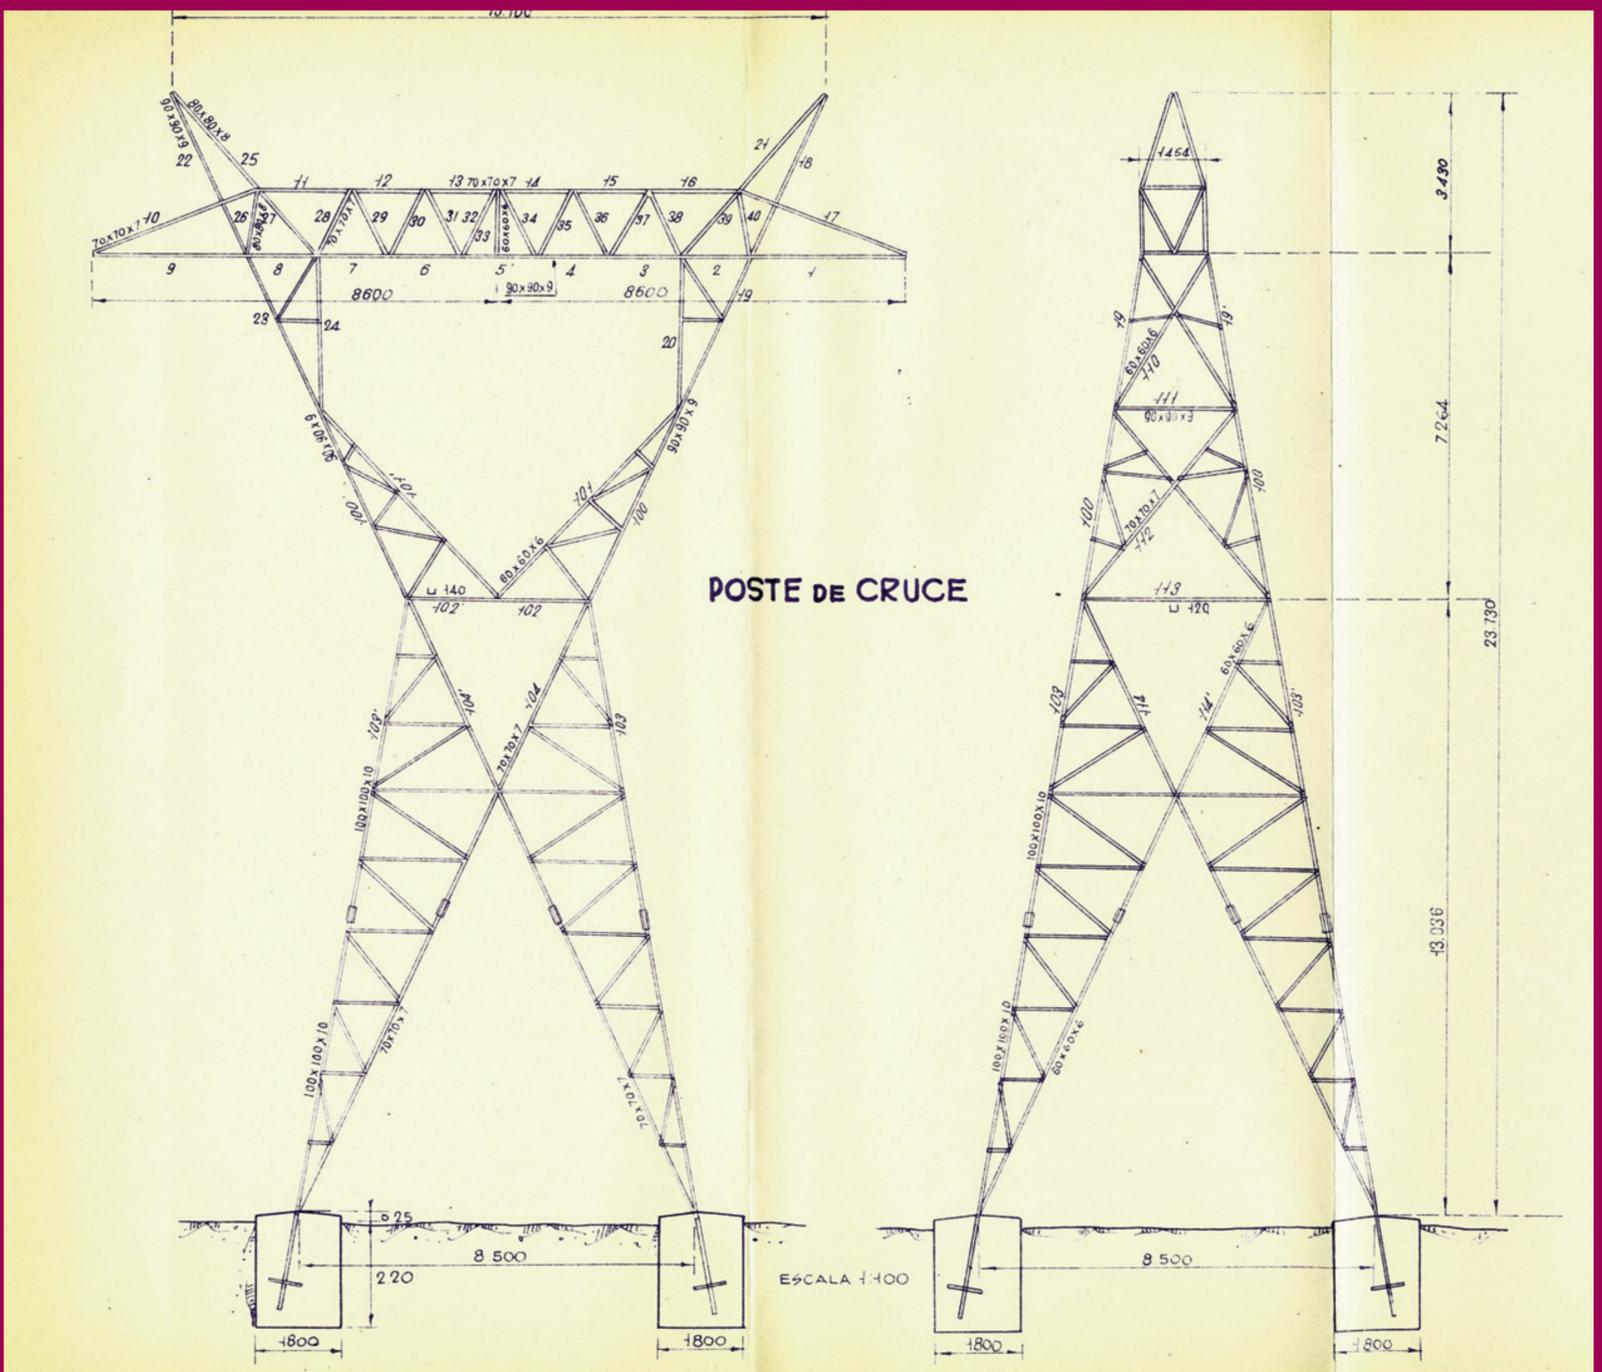

1959
Proyecto de Electrificación rural de Becerril del Carpio, Ventas de Becerril, Olleros, Lomilla, Valoria de Aguilar, Corvio, Villavega de Aguilar, Nestar, Porquera de los Infantes, Cabria, Quintanilla de las Torres, Canduela, Villanueva de Henares y Quintanas de Hormiguera.
- Plano de tipos de postes y detalles.
Técnico Industrial: Fernando Chapresto
ADPP C-1423/2